




FACE OUEST

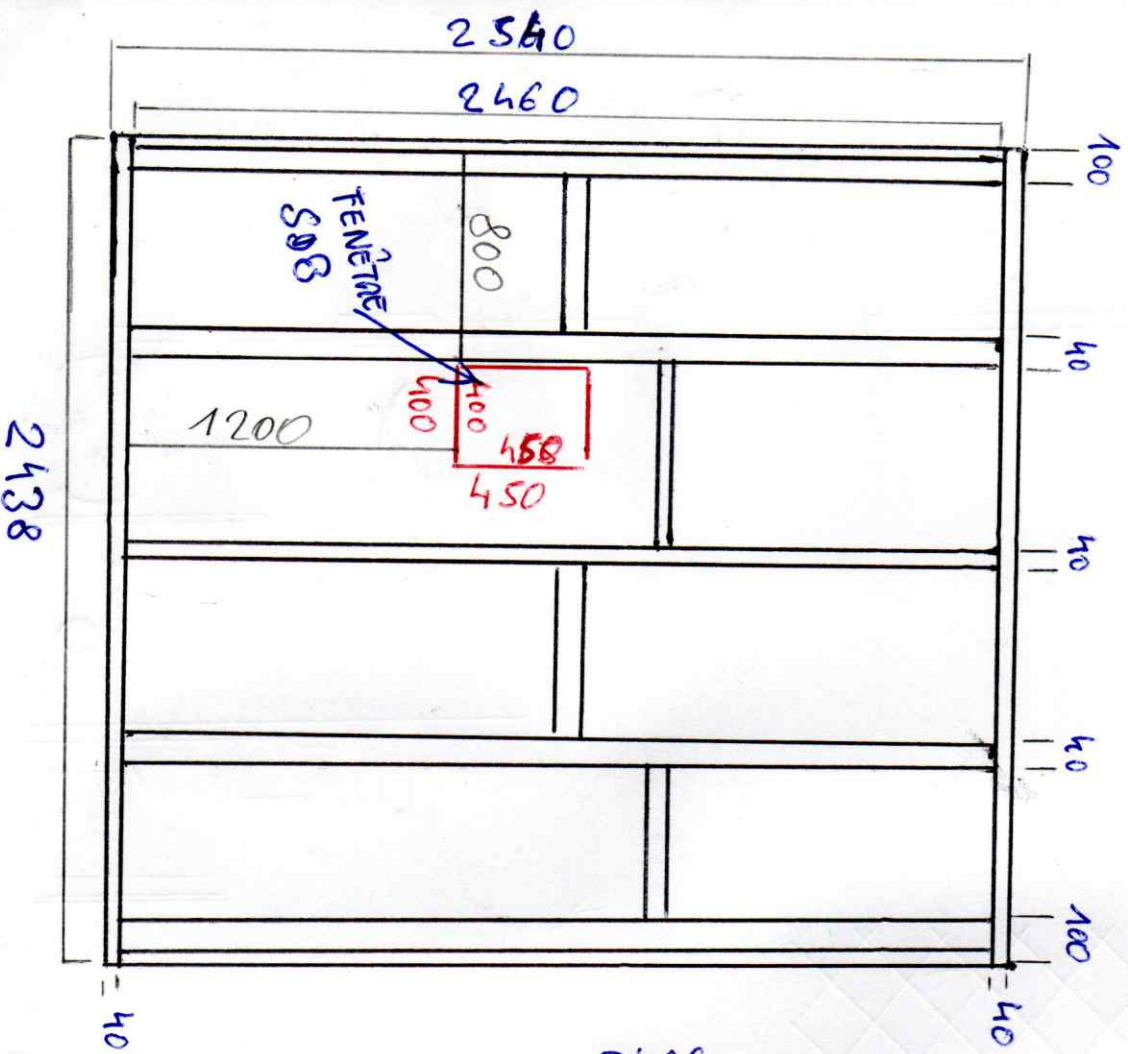

FACE EST

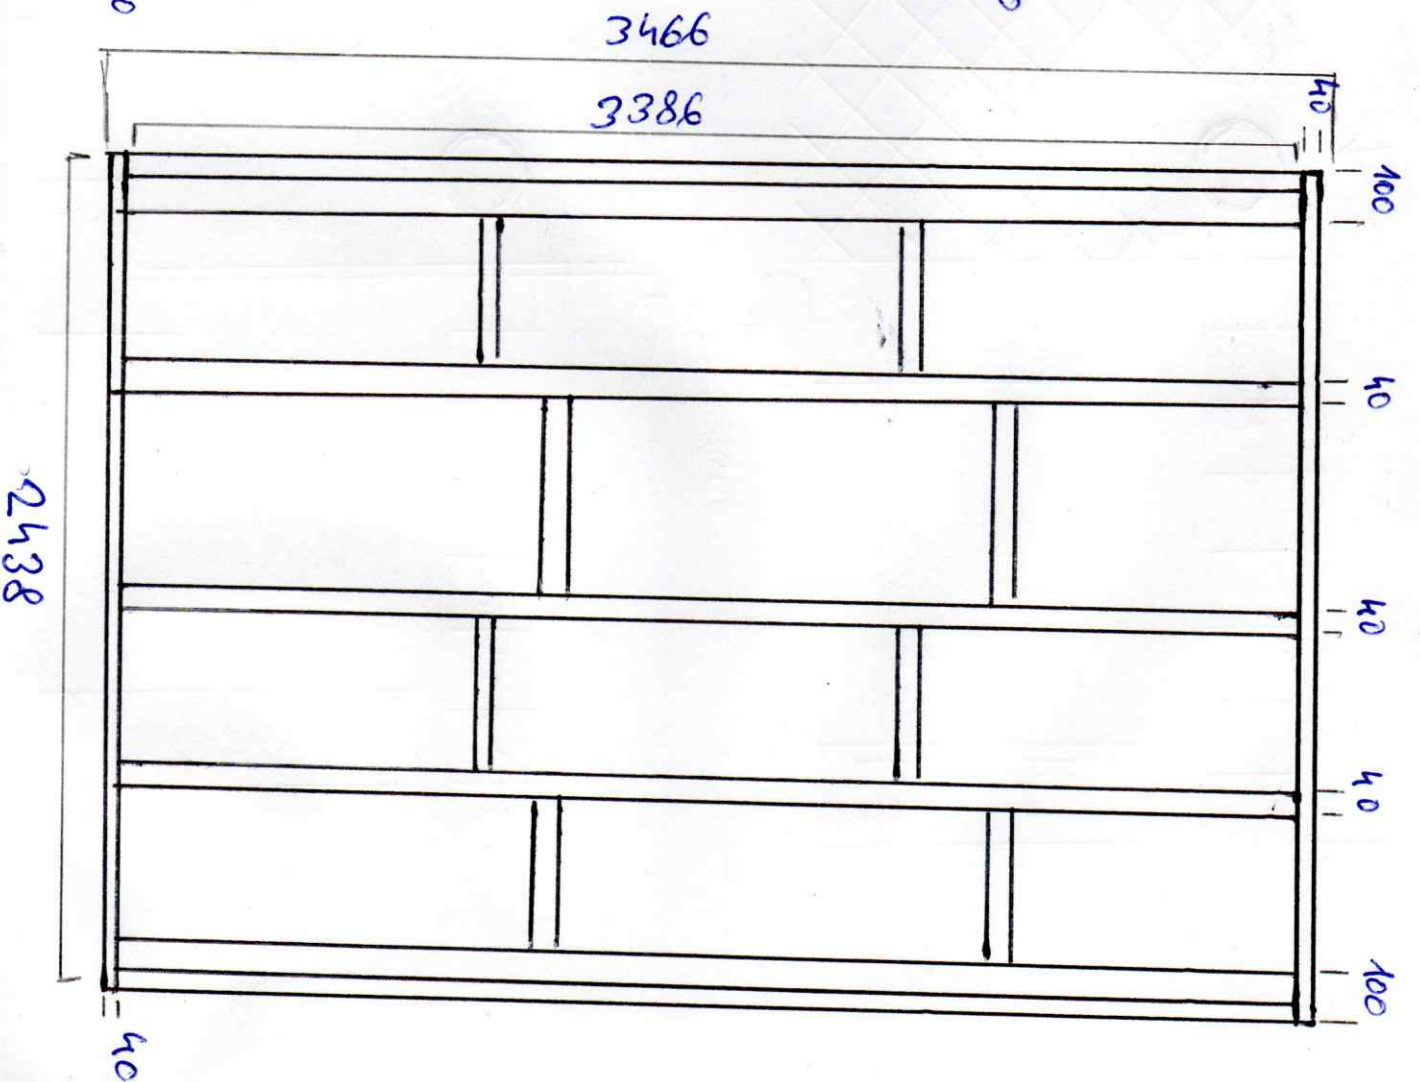

7200

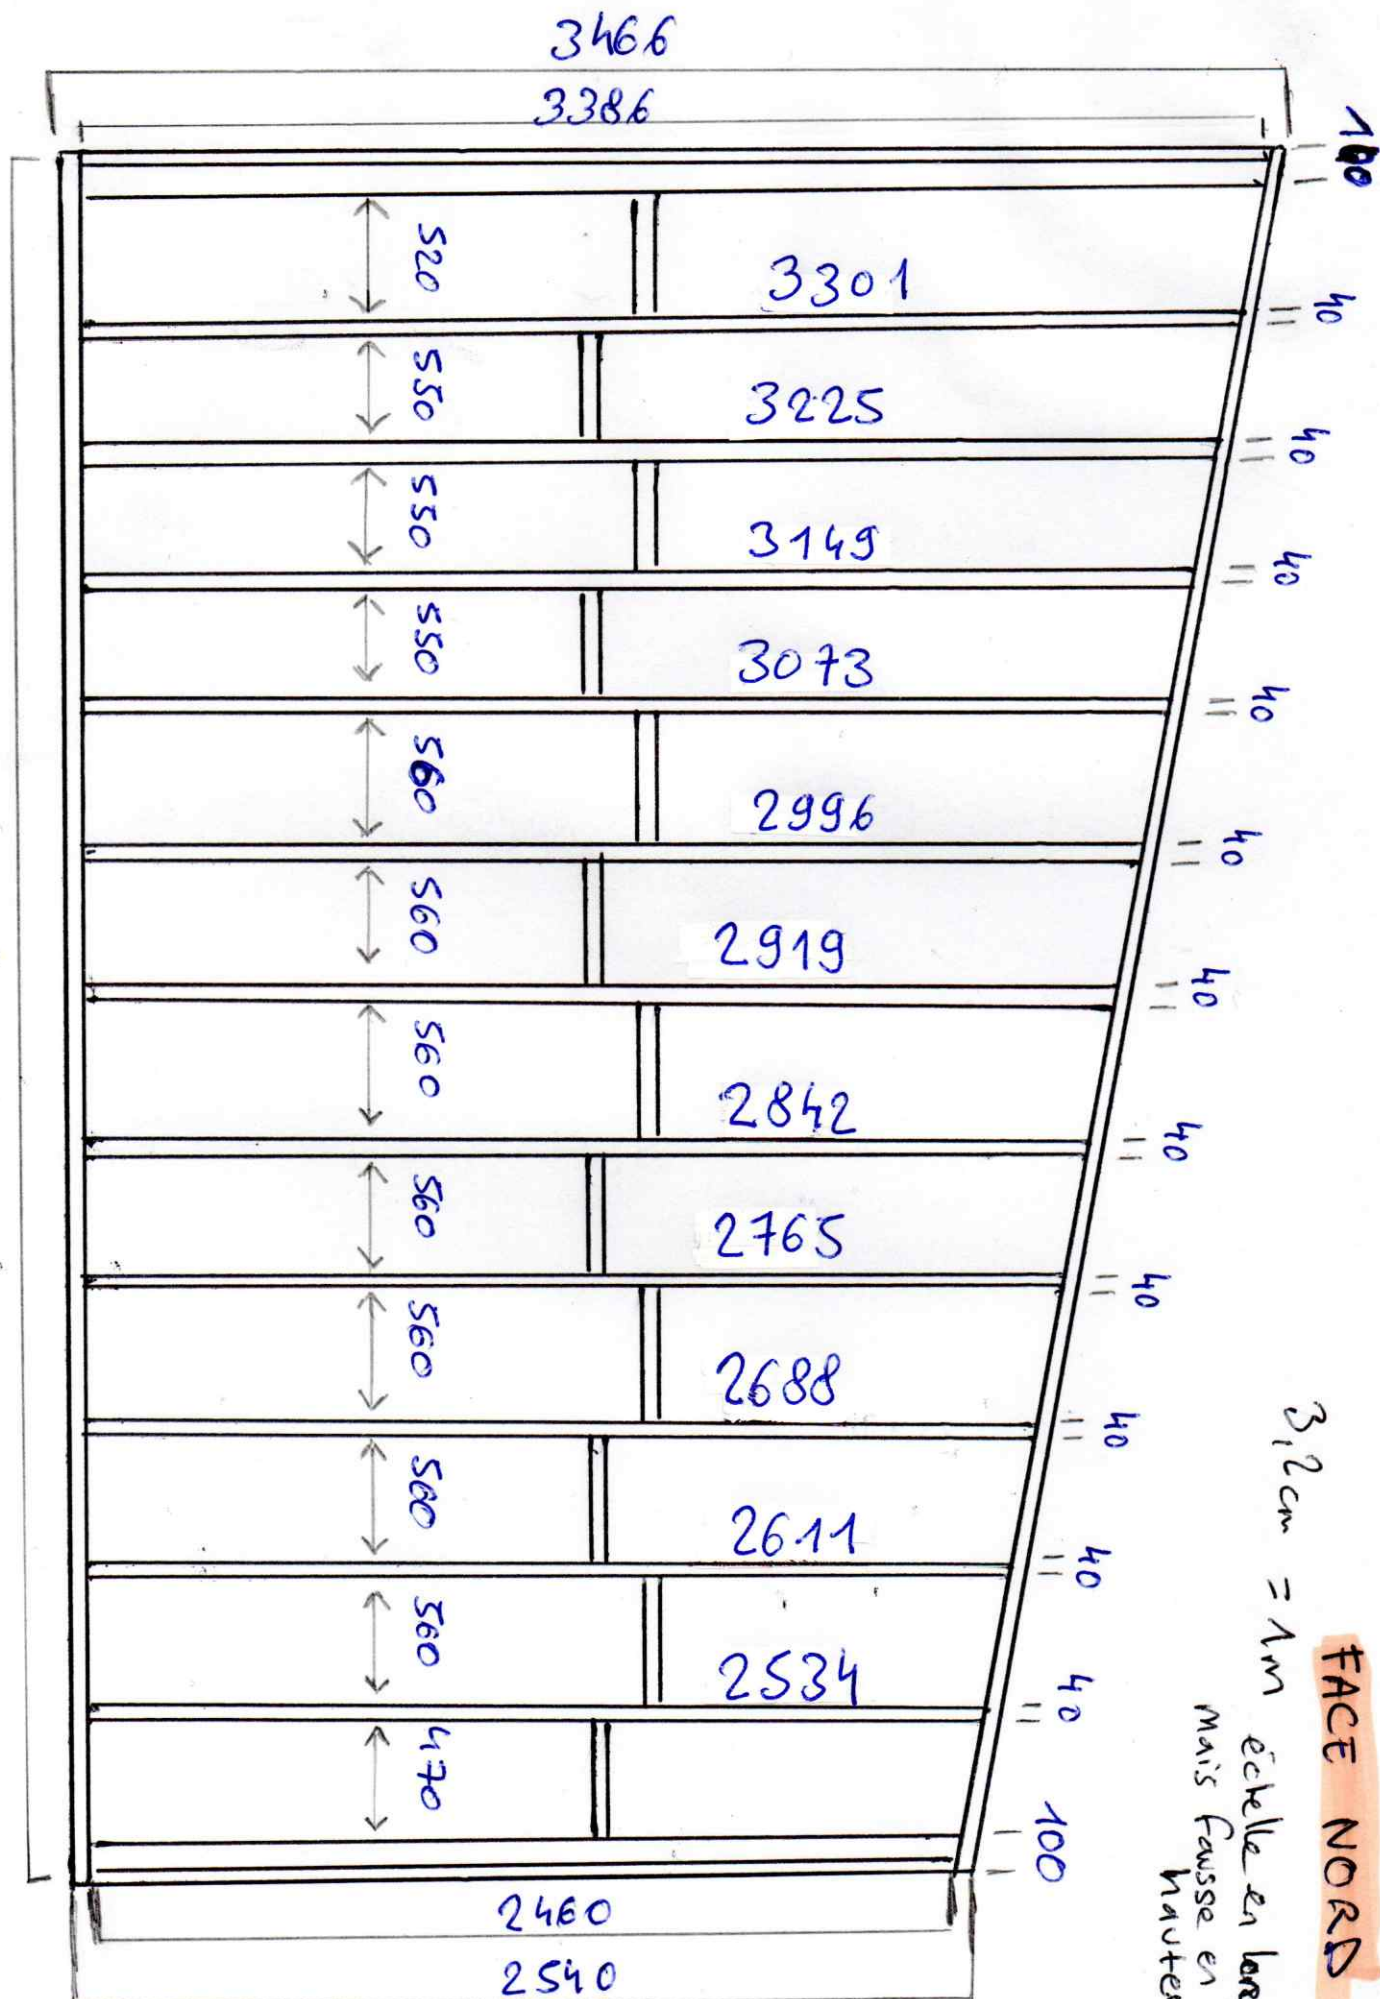

FACE NORD
3120 = 1m échelle en largeur
mais fausse en hauteur

FACE SUD

